


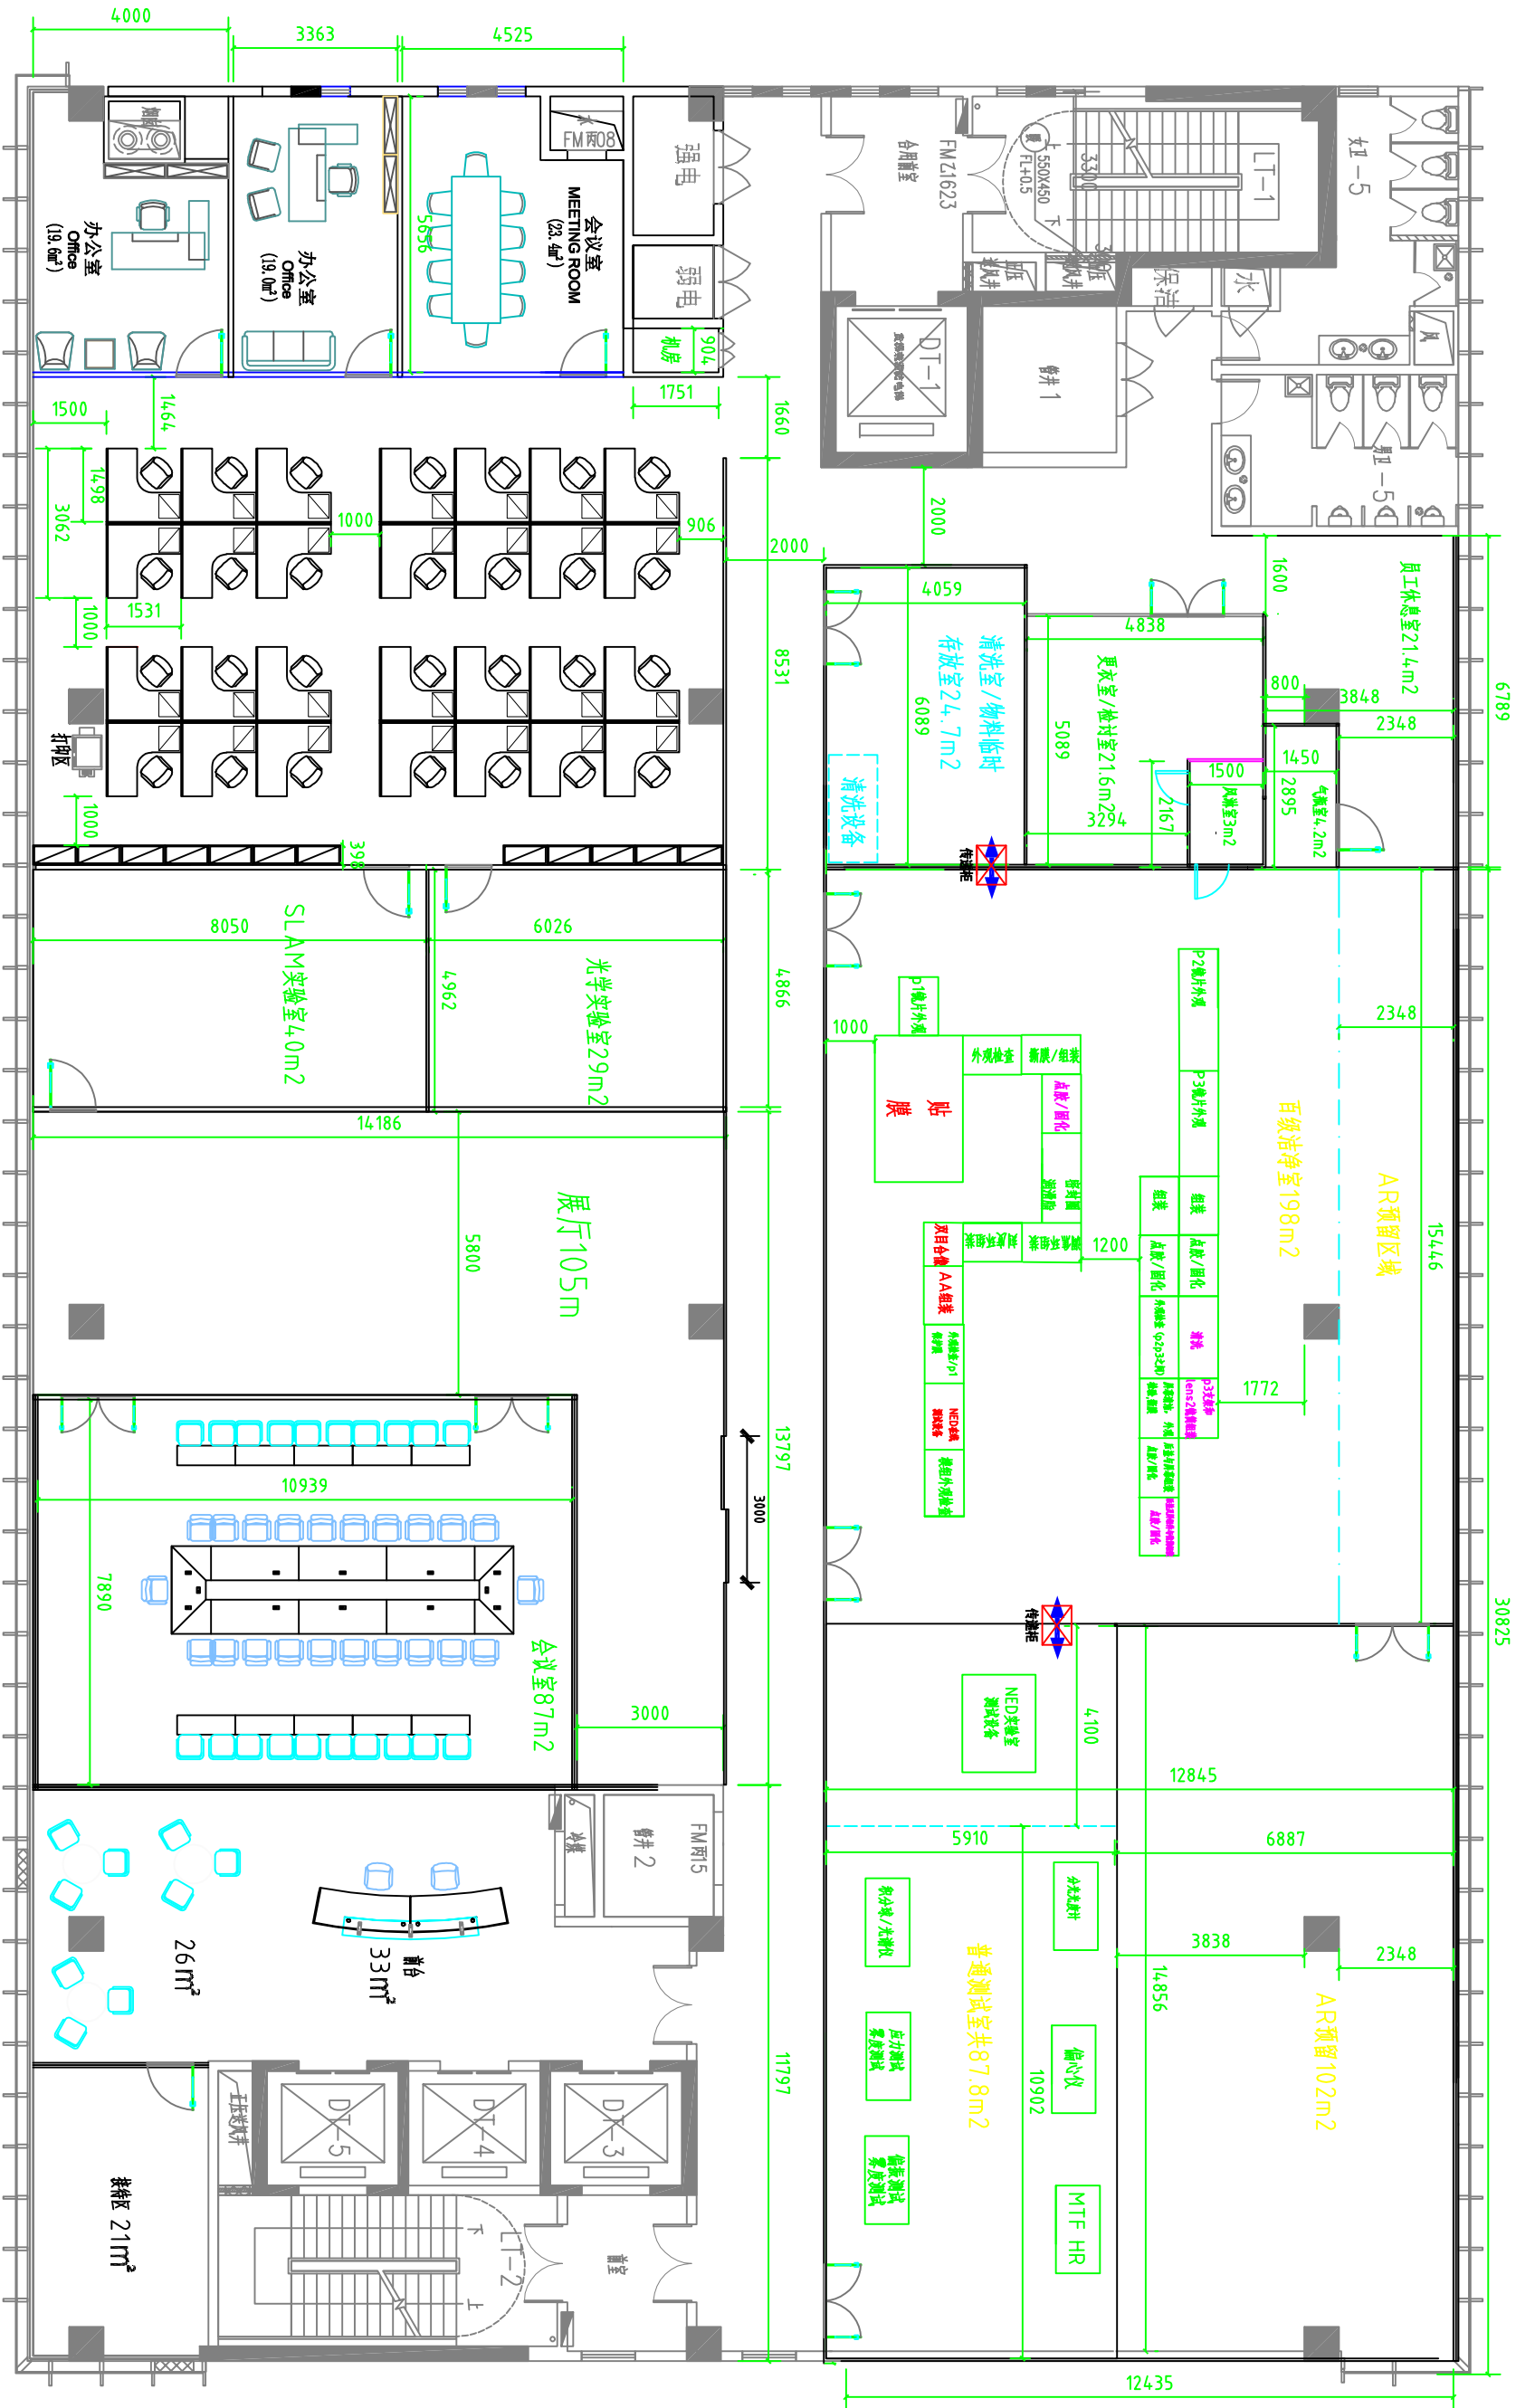

7楼平面图

项目信息				审批流程			
审定				审核			
审核				审批			
设计				签字			
日期				日期			